



Genie.
2^{de} Stelling.
Maarsseveen.
1880.

Fig^r 1. Situatie.
(1:2500).

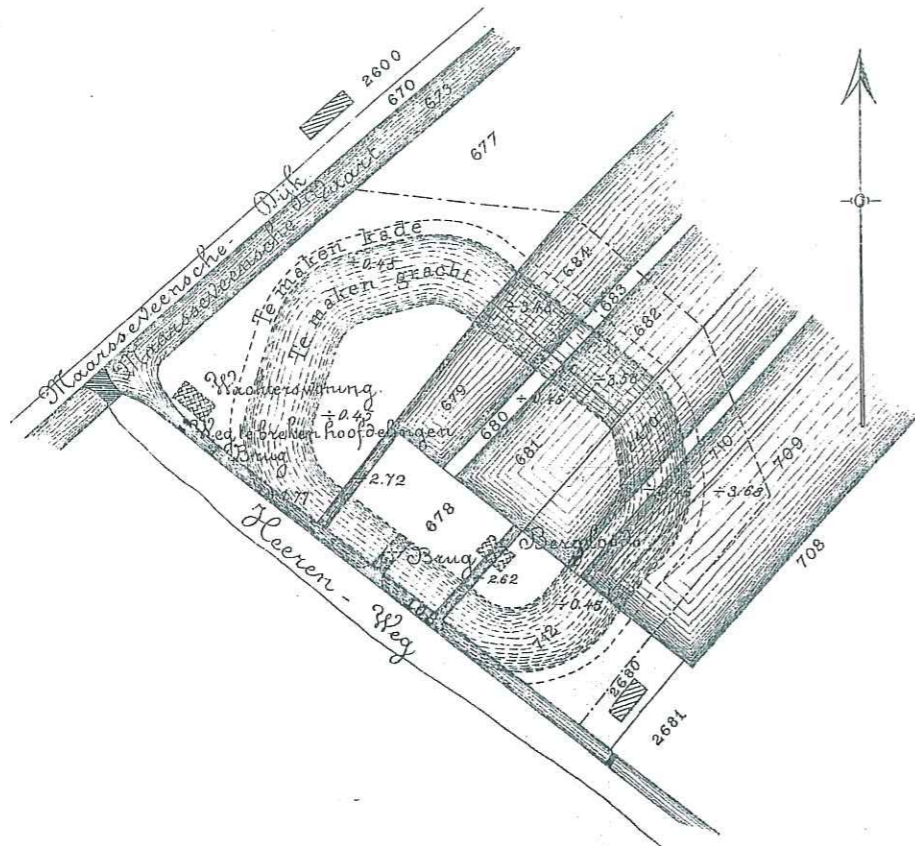


Fig^r 2. Plattegrond der beganegronds verdieping.
(1:200).

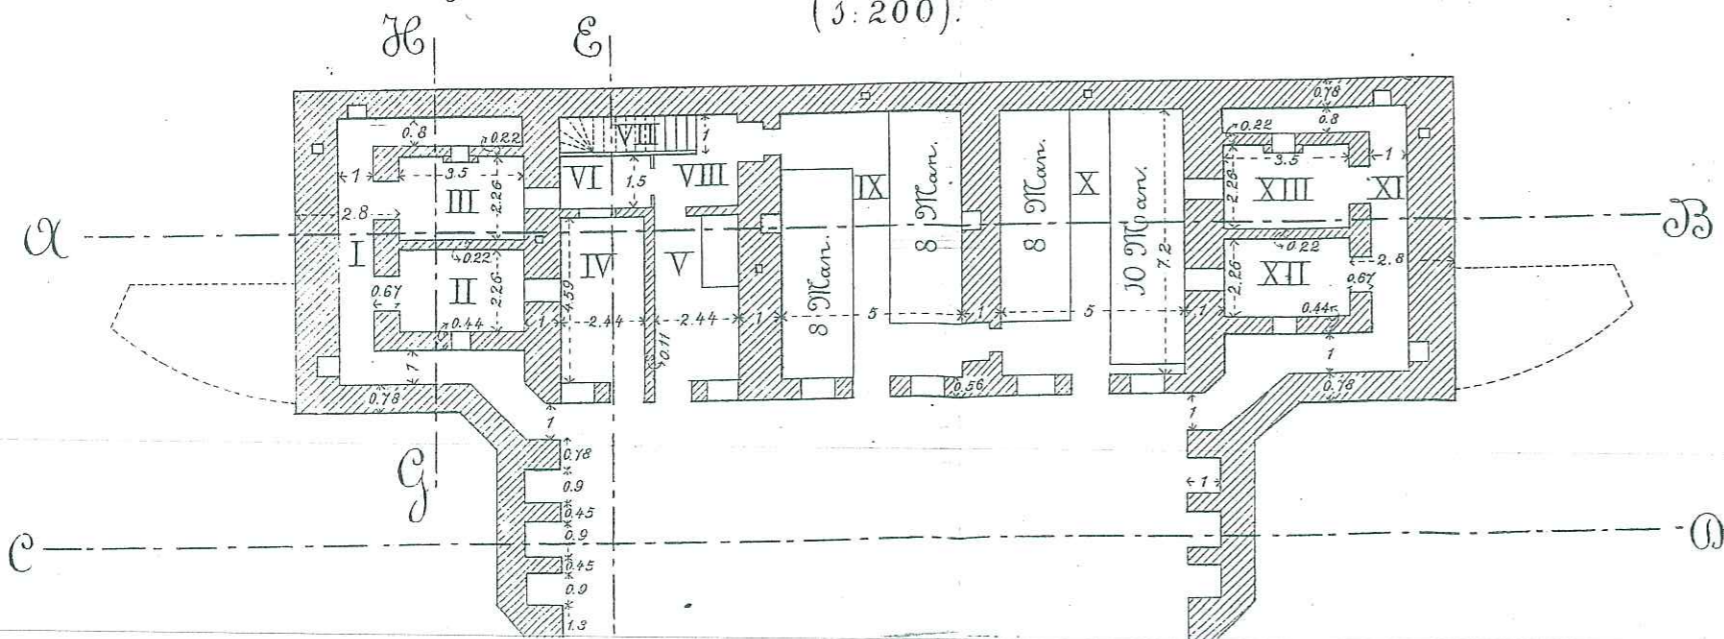

Het maken van een ve


Fig^r 4. Doorsnede volgens de lijn A.B. in
(1:200).

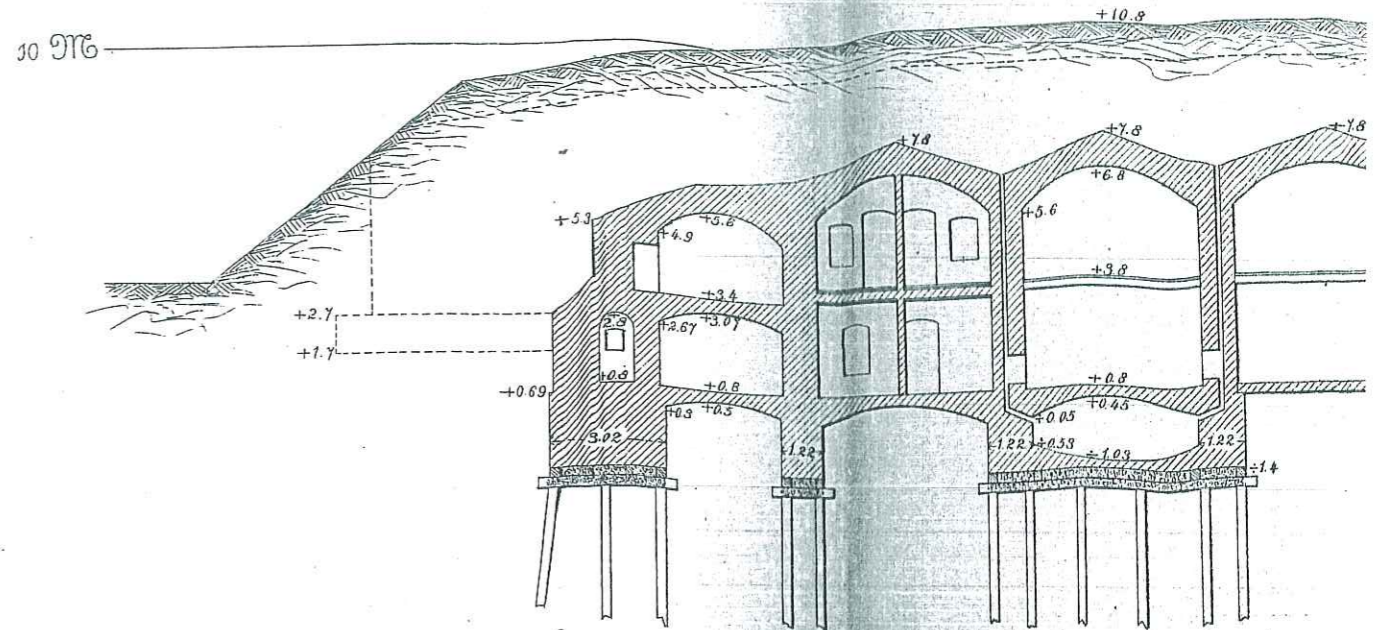

Fig^r 2-9. Bomvrij-gebouw.
Verklaring.


- I en XI. Gangen.
- II en XII. Buskruit-magazijnen.
- III en XIII. Projectielen-magazijnen.
- IV. Telegrafist.
- V. Keuken.
- VI. Vires-magazijn.
- VII. Bergplaats.
- VIII en XIV. Portalers.
- IX, X, XVIII en XIX. Kanschappen.
- XV en XX. Remises.
- XVI. Officieren.
- XVII. Onderofficieren.

Fig^r 5. Stani

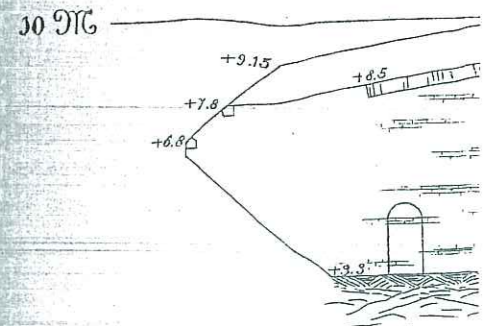

Het maken van een verdedigingswerk bij Maarsseveen.

Fig^{re} 4. Doorsnede volgens de lijn A.B. in de fig^{enr} 2 en 3.
(1:200).

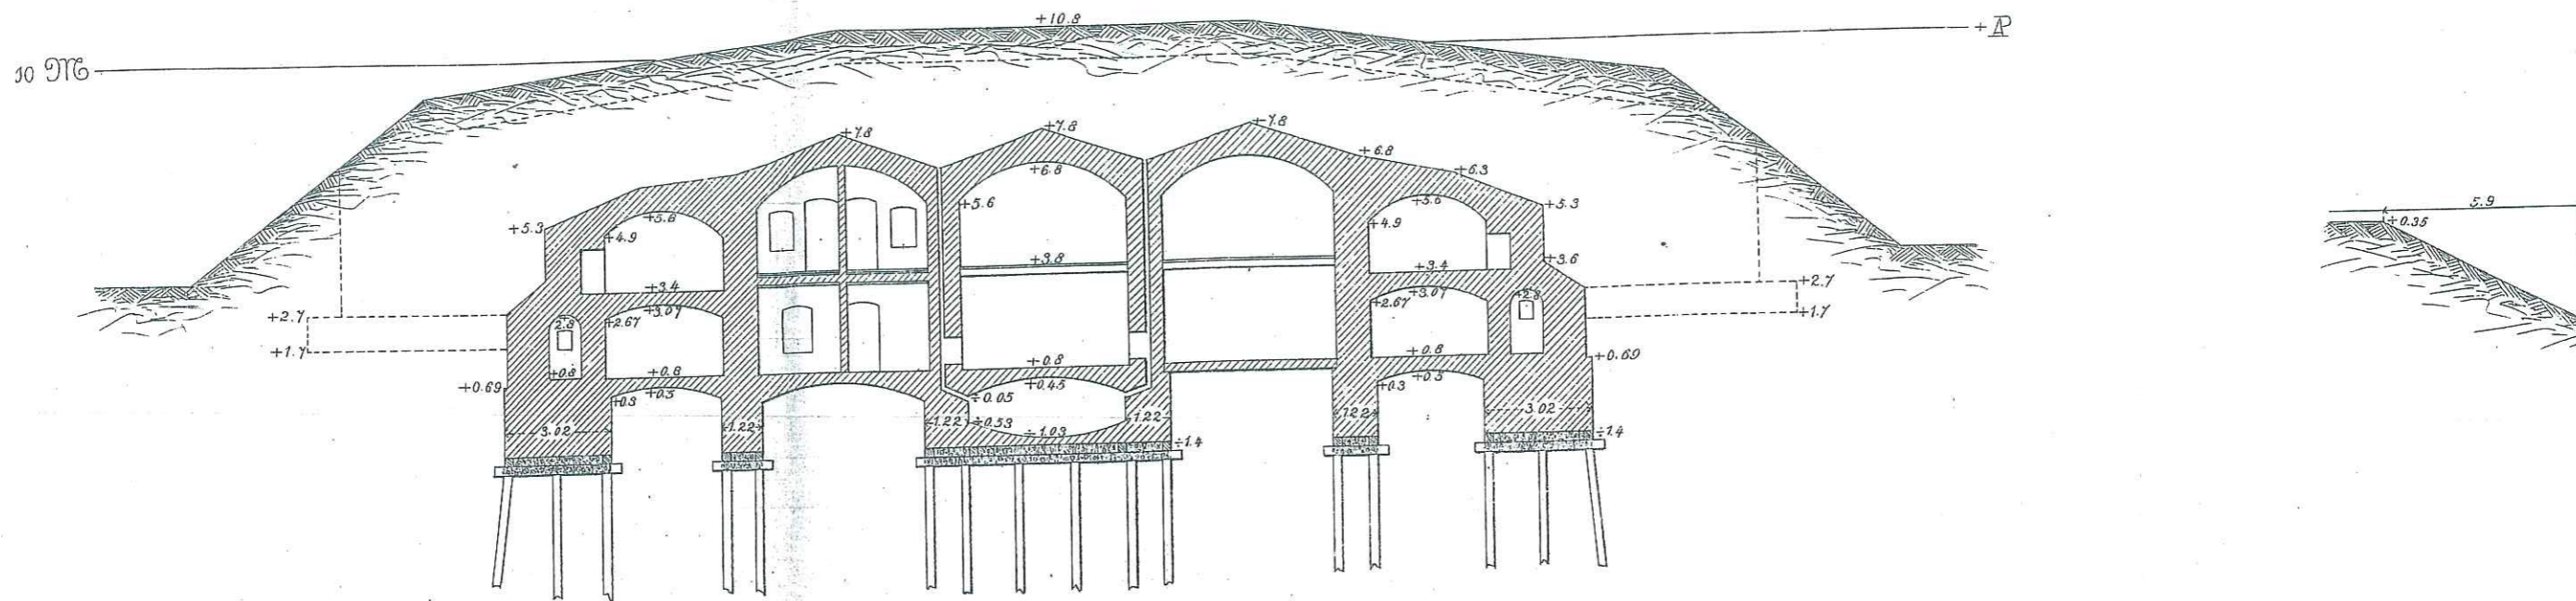


Fig^{enr} 2-9. Bomvrij-gebouw.


Verklaring.

- I en XI. Gangen.
- II en XII. Buskruit-magazijnen.
- III en XIII. Projectielen-magazijnen.
- IV. Telegrafist.
- V. Keuken.
- VI. Vrees-magazijn.
- VII. Bergplaats.
- VIII en XIV. Portalen.
- IX, X, XVIII en XIX. Wanschappen.
- XV en XX. Remises.
- XVI. Officiieren.
- XVII. Onderofficiieren.

rg.


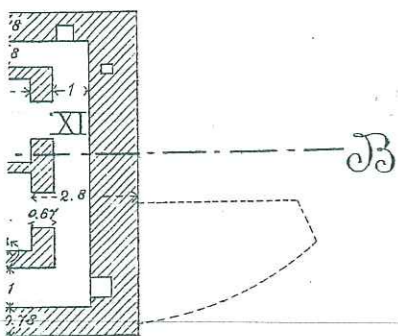


Fig^{re} 5. Standgezicht en Doorsnede volgens de lijn C.D. in de fig^{enr} 2 en 3.
(1:200).

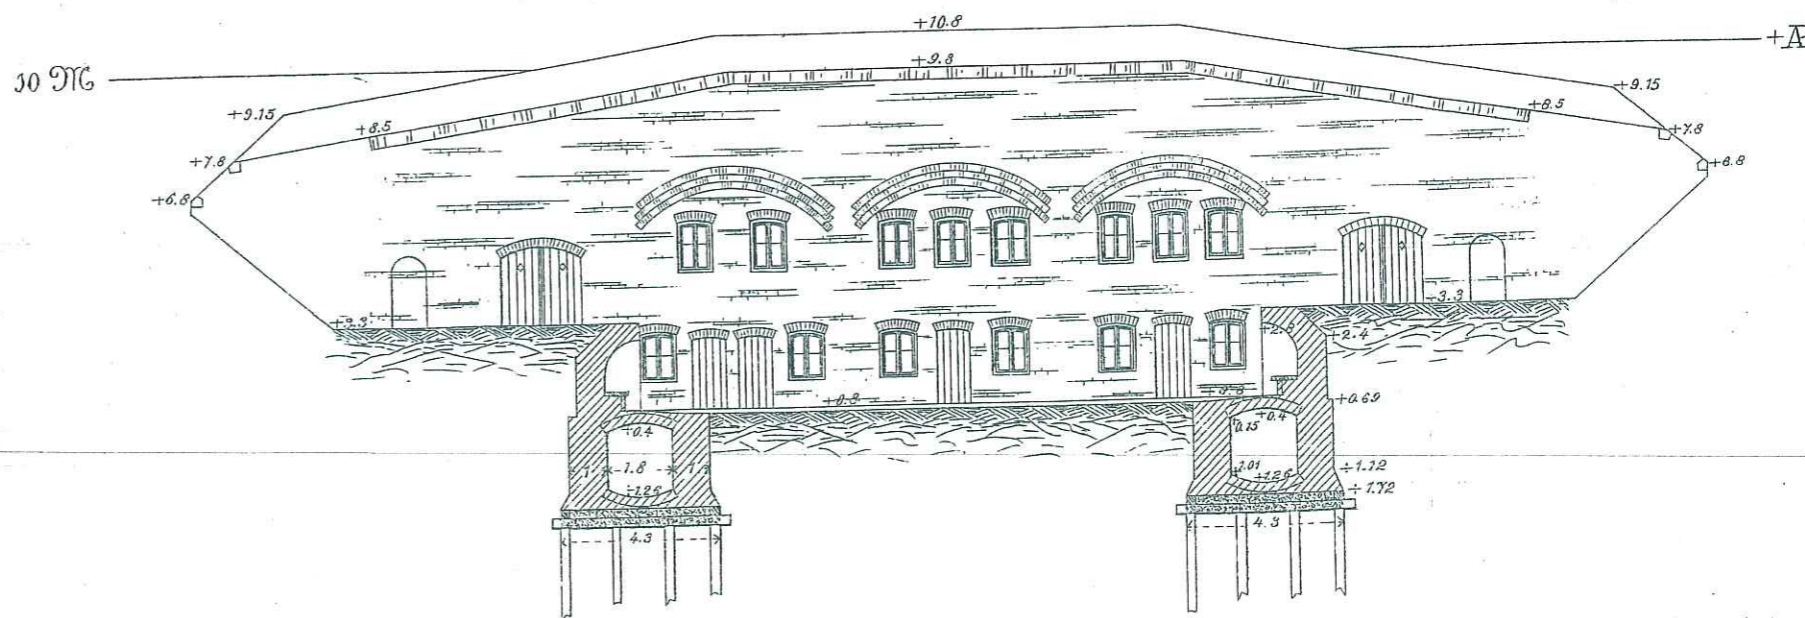


verk bij Maarsseveen.


Fig^r 30. Profiel over het voorfront.
(1:200).

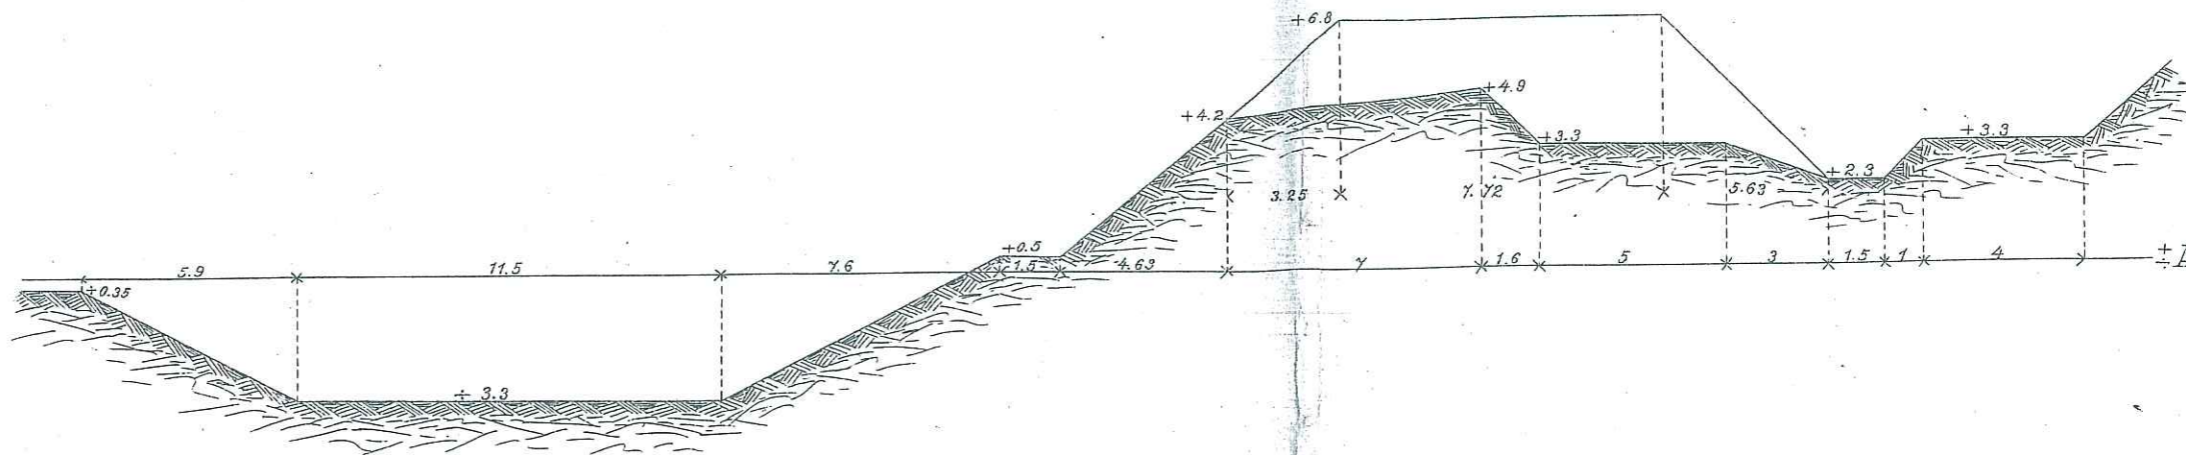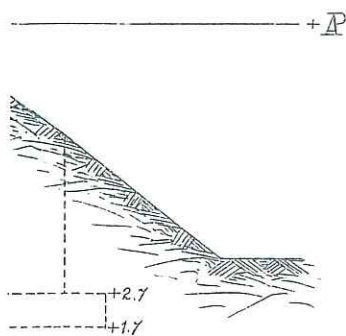


Fig^r 31. Profiel over het noord-westelijk front.
(1:200).

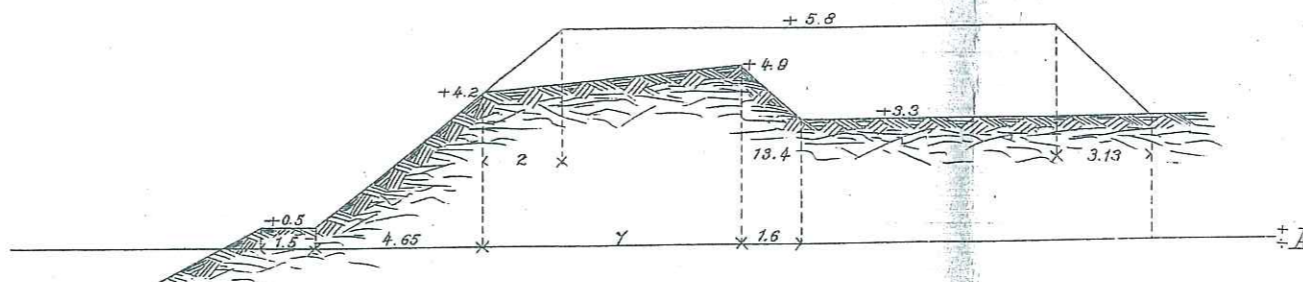


Fig^r 32. Profiel over het zuid-oostelijk front.
(1:200).

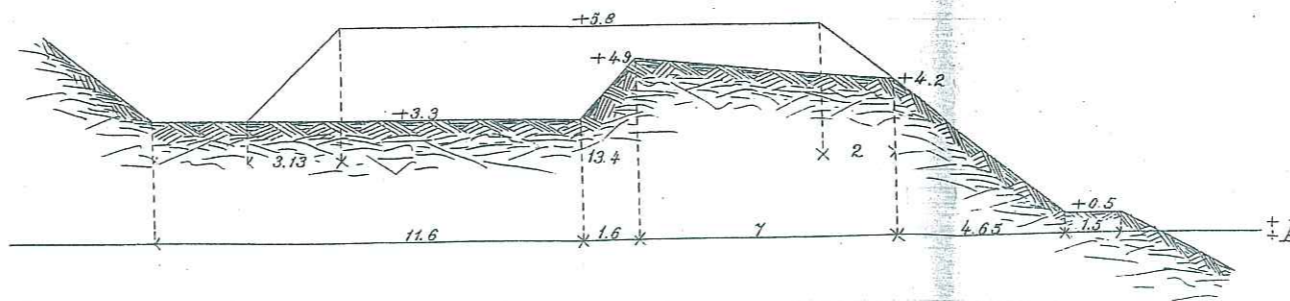

Fig^r 33. Profiel over het keelfront.
(1:200).

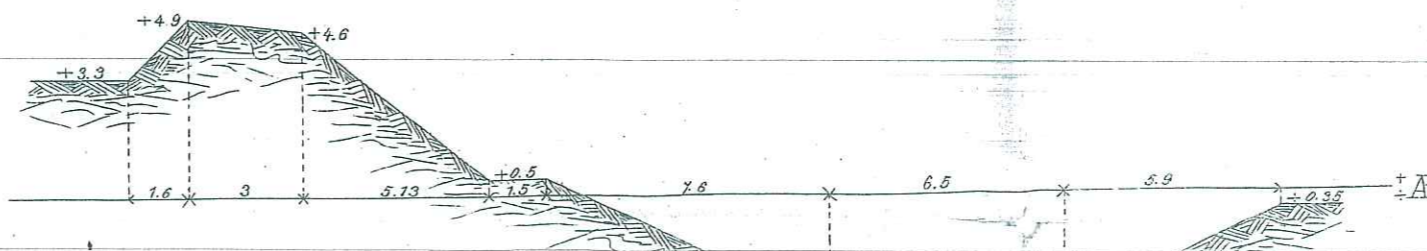


volgens de lijn C. D. in de fig^{en} 2 en 3.
(1:100).

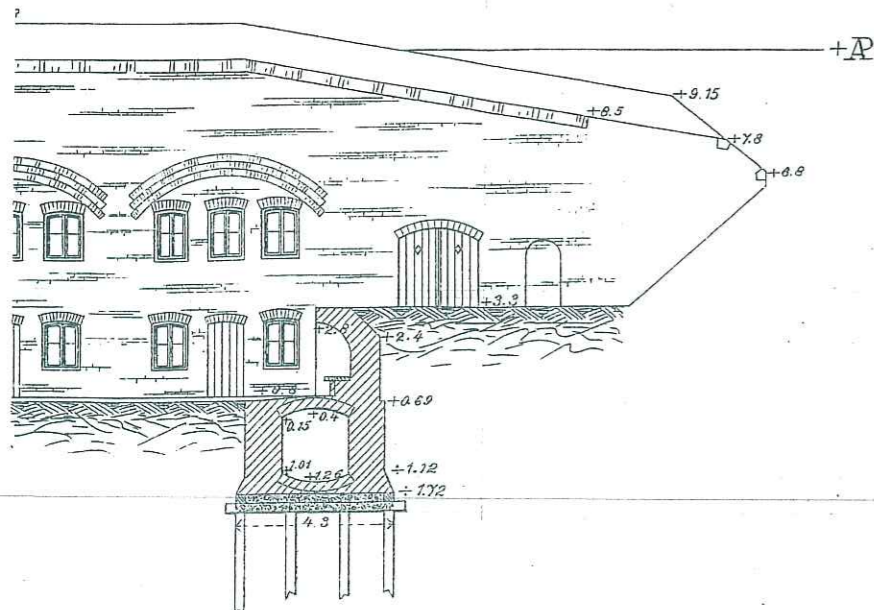


Grondboringen.
1^{ste} Boring. 2^{de} Boring.

bouwgrond.	+0.35	tuingrond.	+0.35
zuiver veen.	+0.85	id.	+0.85
id.	+1.35	klei met veen.	+1.35
id.	+1.85	id.	+1.85
id.	+2.35	veen met klei.	+2.35
xand en veen.	+2.85	id.	+2.85
id.	+3.35	veen, xand en klei.	+3.35
xand met veen.	+3.85	xand met sporen veen.	+3.85
zuiver zand.	+4.35	zuiver zand.	+4.35
id.	+4.85	id.	+4.85
id.	+5.35	id.	+5.35
xand met klei.	+5.85	id.	+5.85
xand met sporen klei.	+6.35	xand met klei.	+6.35
zuiver zand.	+6.85	xand met sporen klei.	+6.85
	+7.35	zuiver zand.	+7.35
			+7.85


Fig^e 3. Plattegrond der 3^{de} verdieping.
(1:200).

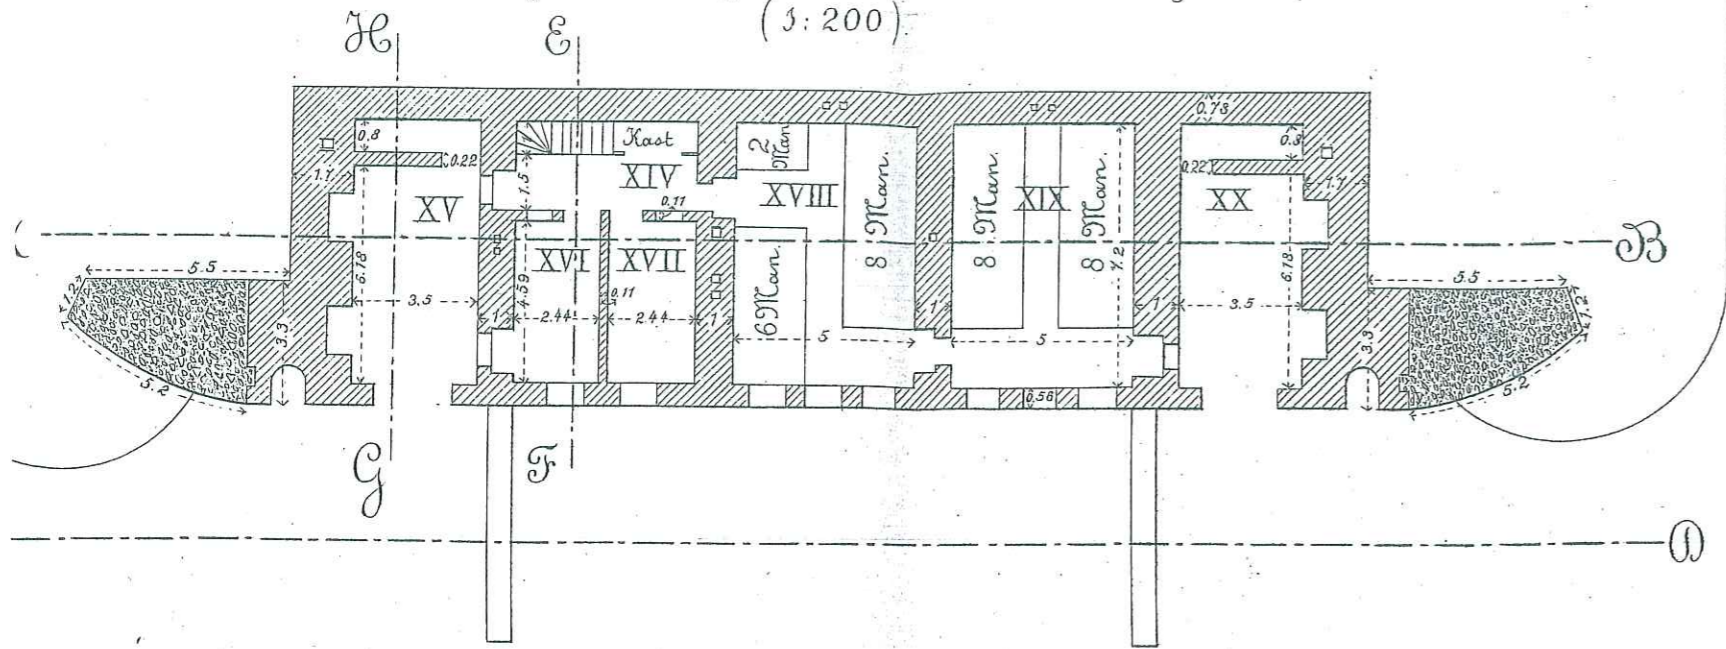


Fig^e 8. Plattegrond der afwateringsvlakken.
(1:200).

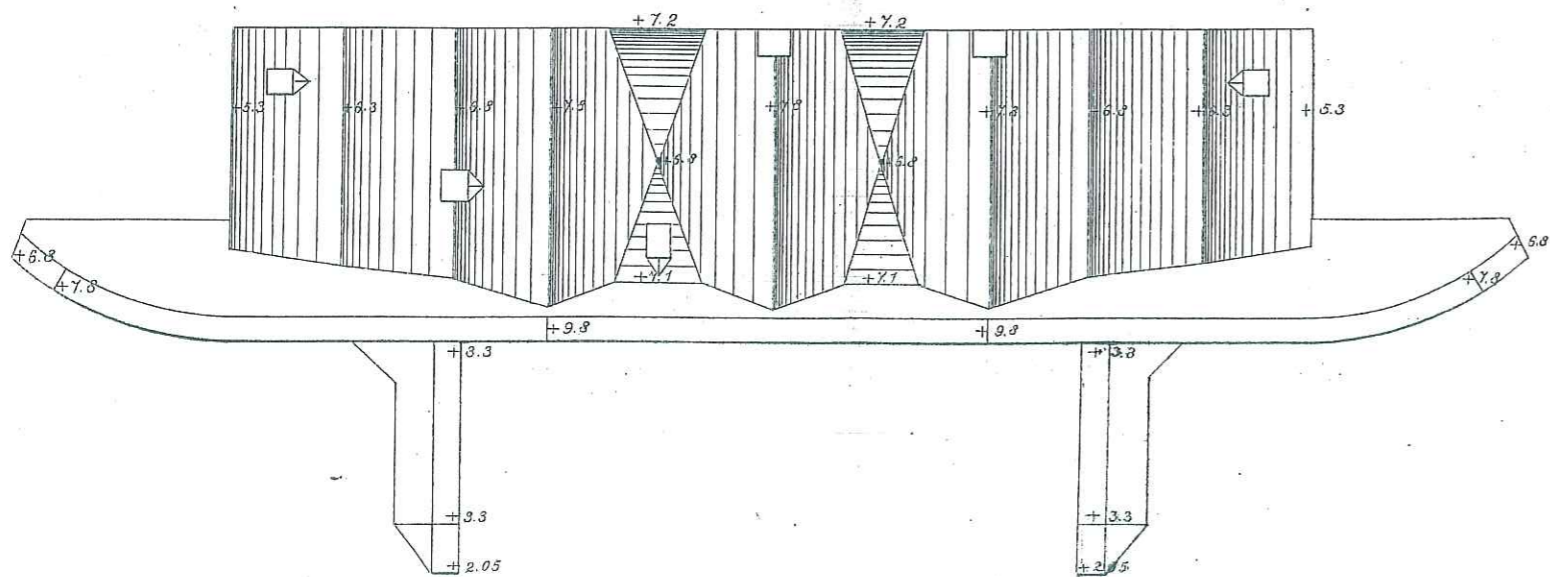


Schaal van 1:2500 voor fig^e 3.

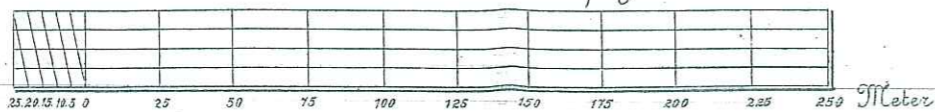

Fig^e 6. Doorsnede en Standgezicht
volgens de lijn E.F. in de fig^{en} 2 en 3.
(1:200).

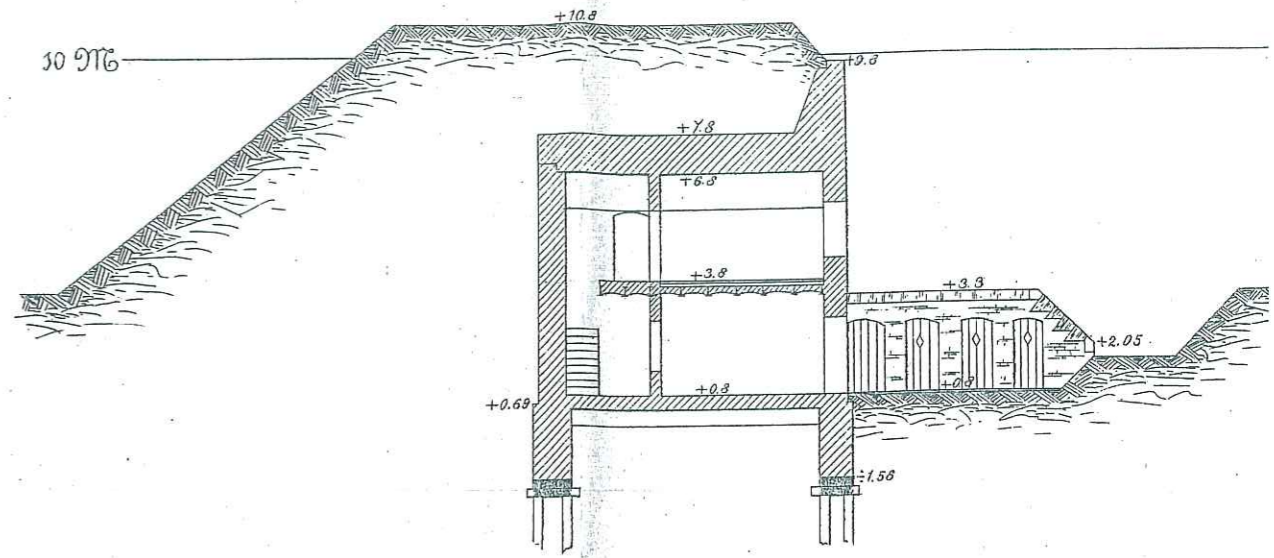


Fig^e 9. Plattegrond

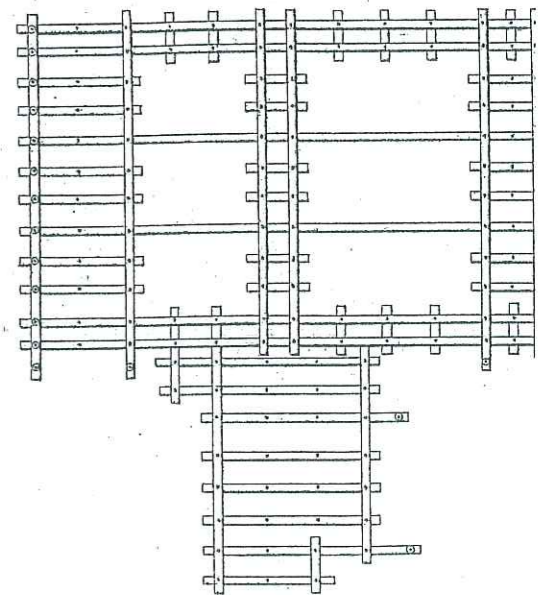


Aanwijzing.

- Grens van Rijks militairen grond.
- ▨ Metselwerk.
- ▩ Beton.
- Paal te lood.
- Steeksche paal.


Schaal van 1:200. voor de fig^{en} 2-33.

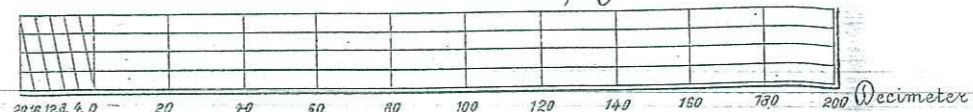


Schaal van 1:

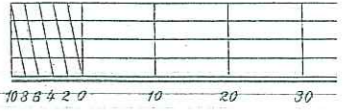


Fig^r 6. Doorsnede en Standgezicht volgens de lijn E.F. in de fig^{en} 2 en 3. (1:200).

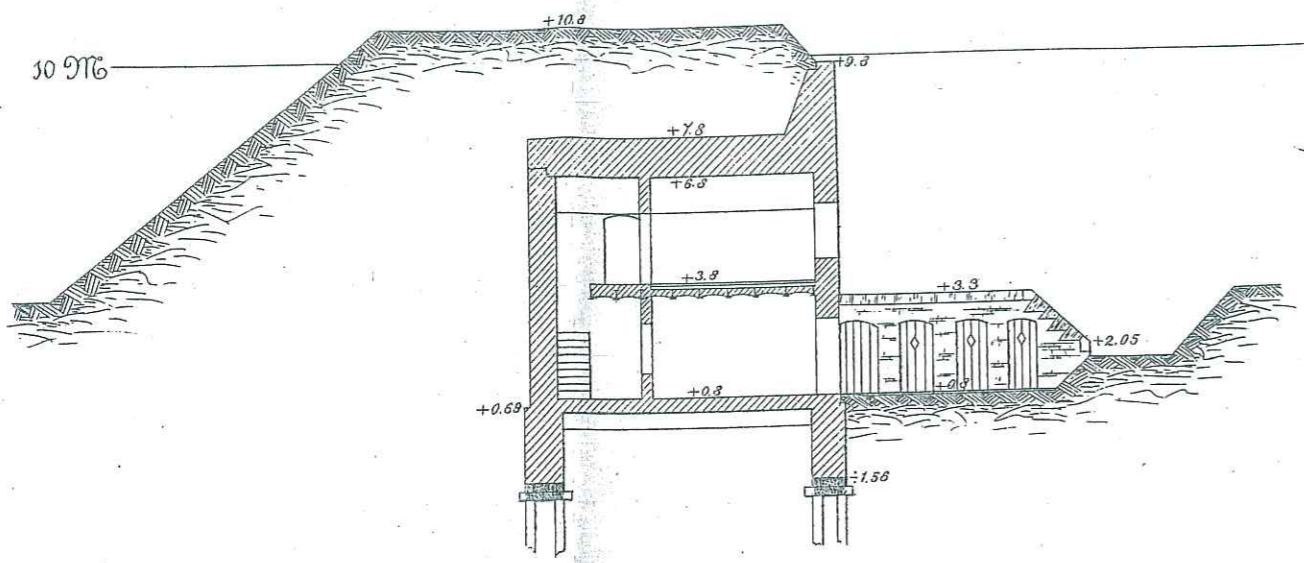


Fig^r 7. Doorsnede volgens de lijn G.H. in de fig^{en} 2 en 3. (1:200).

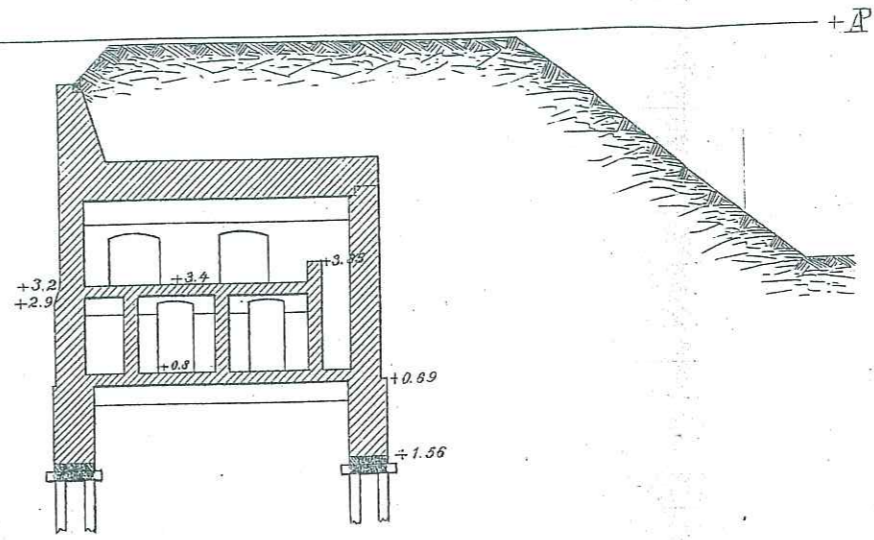

Fig^r 15. Doorsnede.

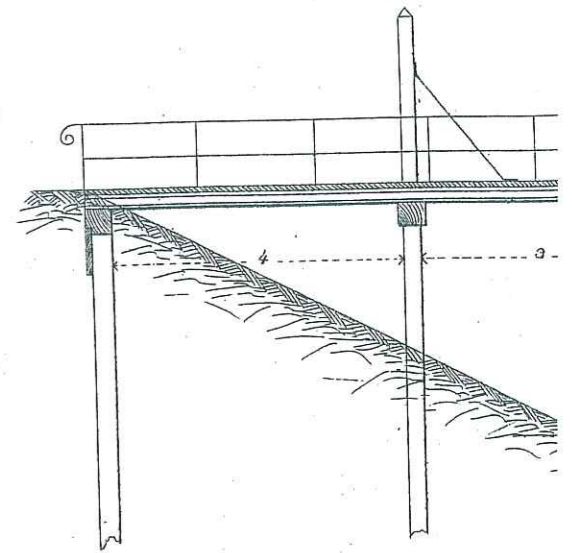


Fig^r 9. Plattegrond van het paalroosterwerk. (1:200).

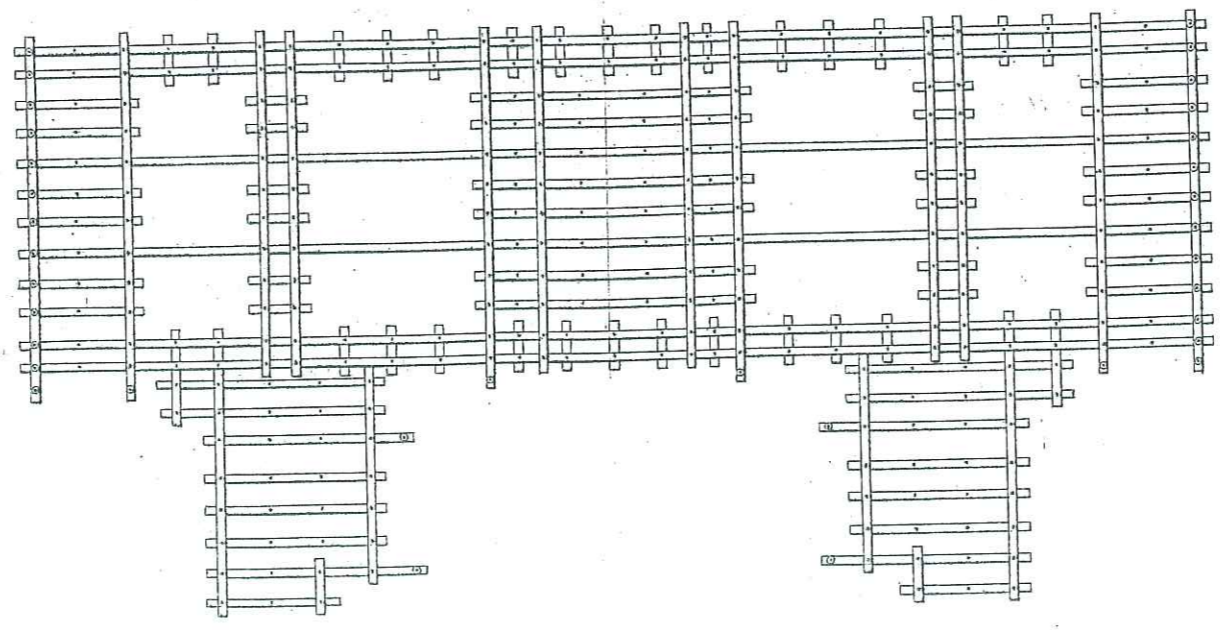


Aanwijzing.

- Grens van Rijks militairen grond.
- ▨ Metselwerk.
- ▩ Beton.
- Paal te lood.
- Steekpaal.


Fig^r 14.

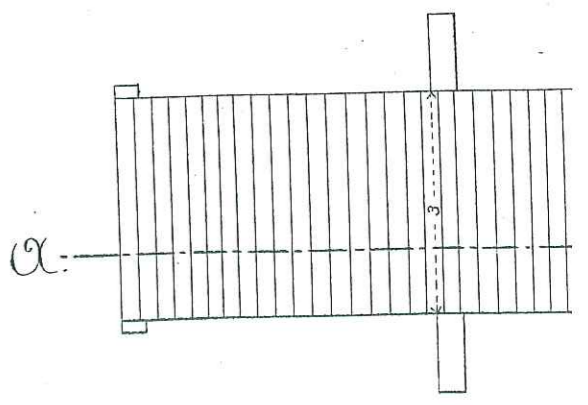

Schaal van 1:200. voor de fig^{en} 2-13.

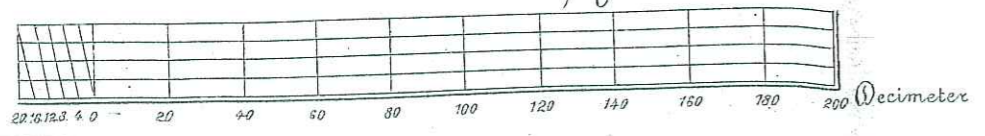


Schaal van 1:100. voor de fig^{en} 14-16.

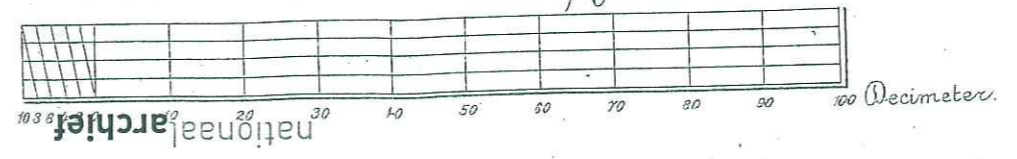


De. Annemer,


Doornede volgens
H. in de fig^{en} 2 en 3.
(1:200).

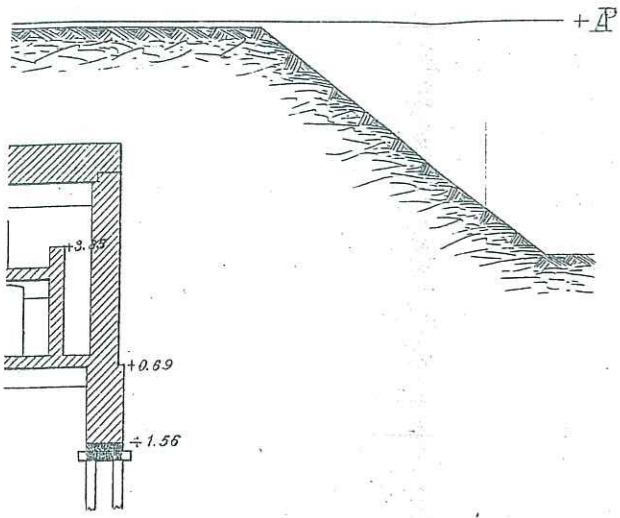

terwerk.

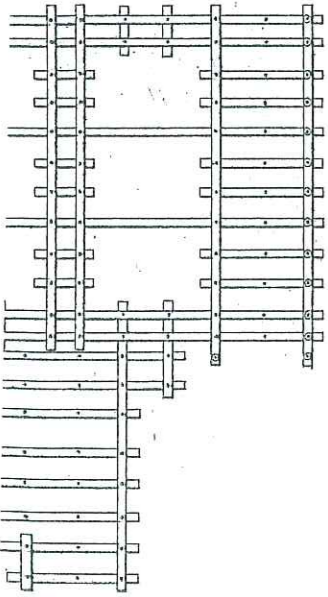


-56.

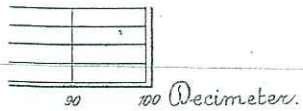


coll.

Fig^{ur} 15. Doornede volgens de lijn A.B. in fig^{ur} 14.
(1:300).

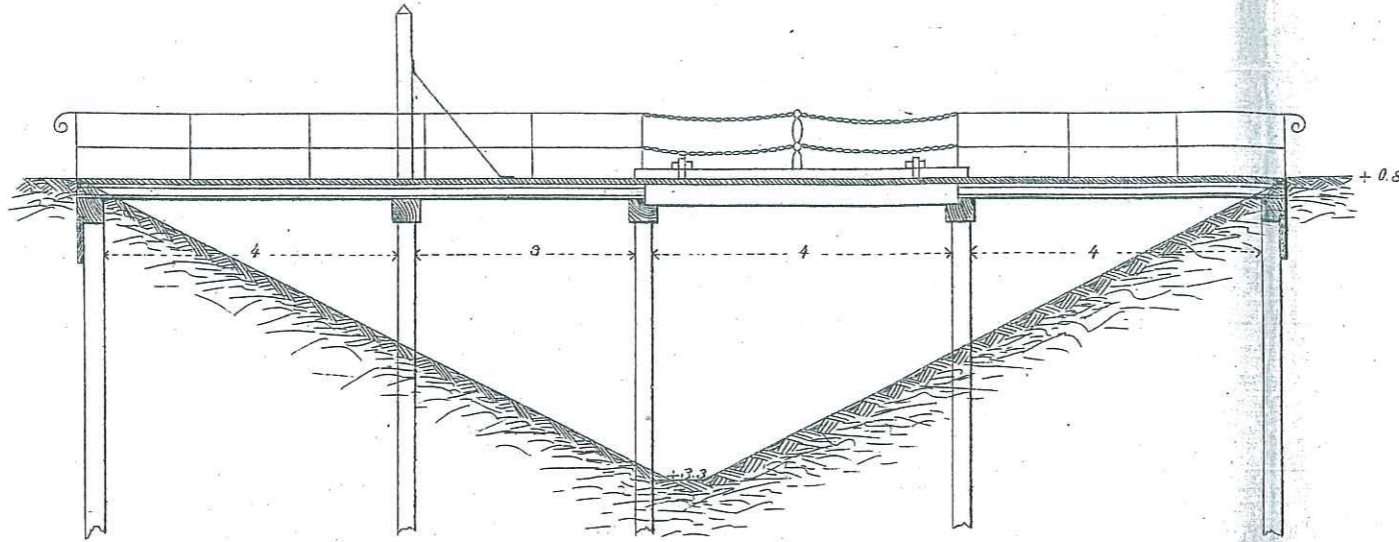


Fig^{ur} 14. Plattegrond der brug.
(1:300).

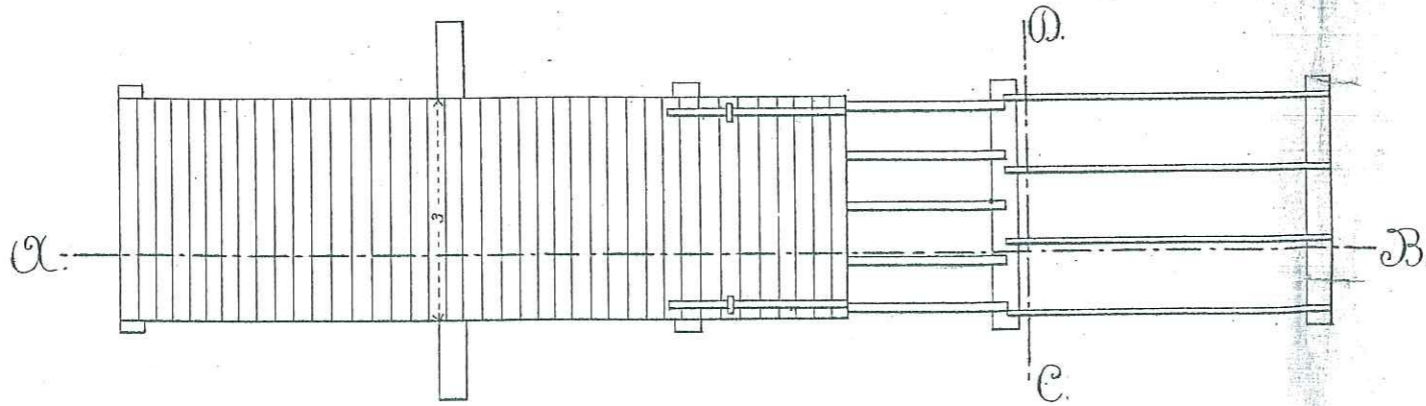

De Aannemer,

De Borgen,

Fig^{ur} 16. Doornede volgens de lijn C.D. in fig^{ur} 14.
(1:300).

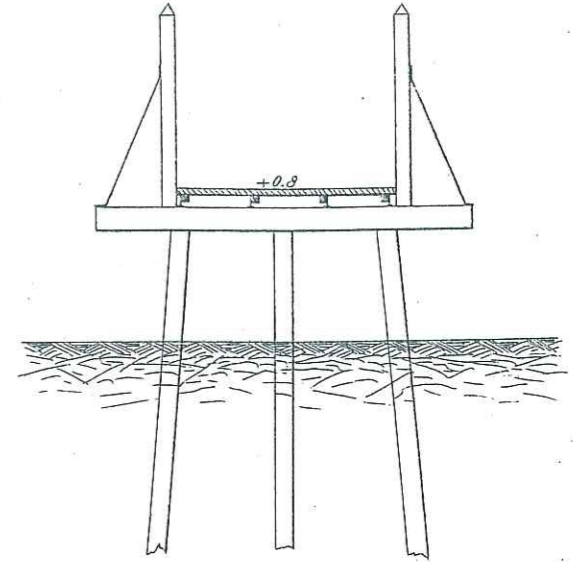

Naarden, 29 Mei 1880.

De Majoor Commandant,
/ gell. J. Schimmelpenninck v. d. Oije

De Kapitein Eerstaanwendend-Ingénieur,
/ gell. W. Eijster

De Opzichter van Fortificatiën,
/ gell. J. P. Verschuif